


AFECTACIONS DE CIRCULACIÓ PER OBRES AL CARRER PADRÓ FASE 1

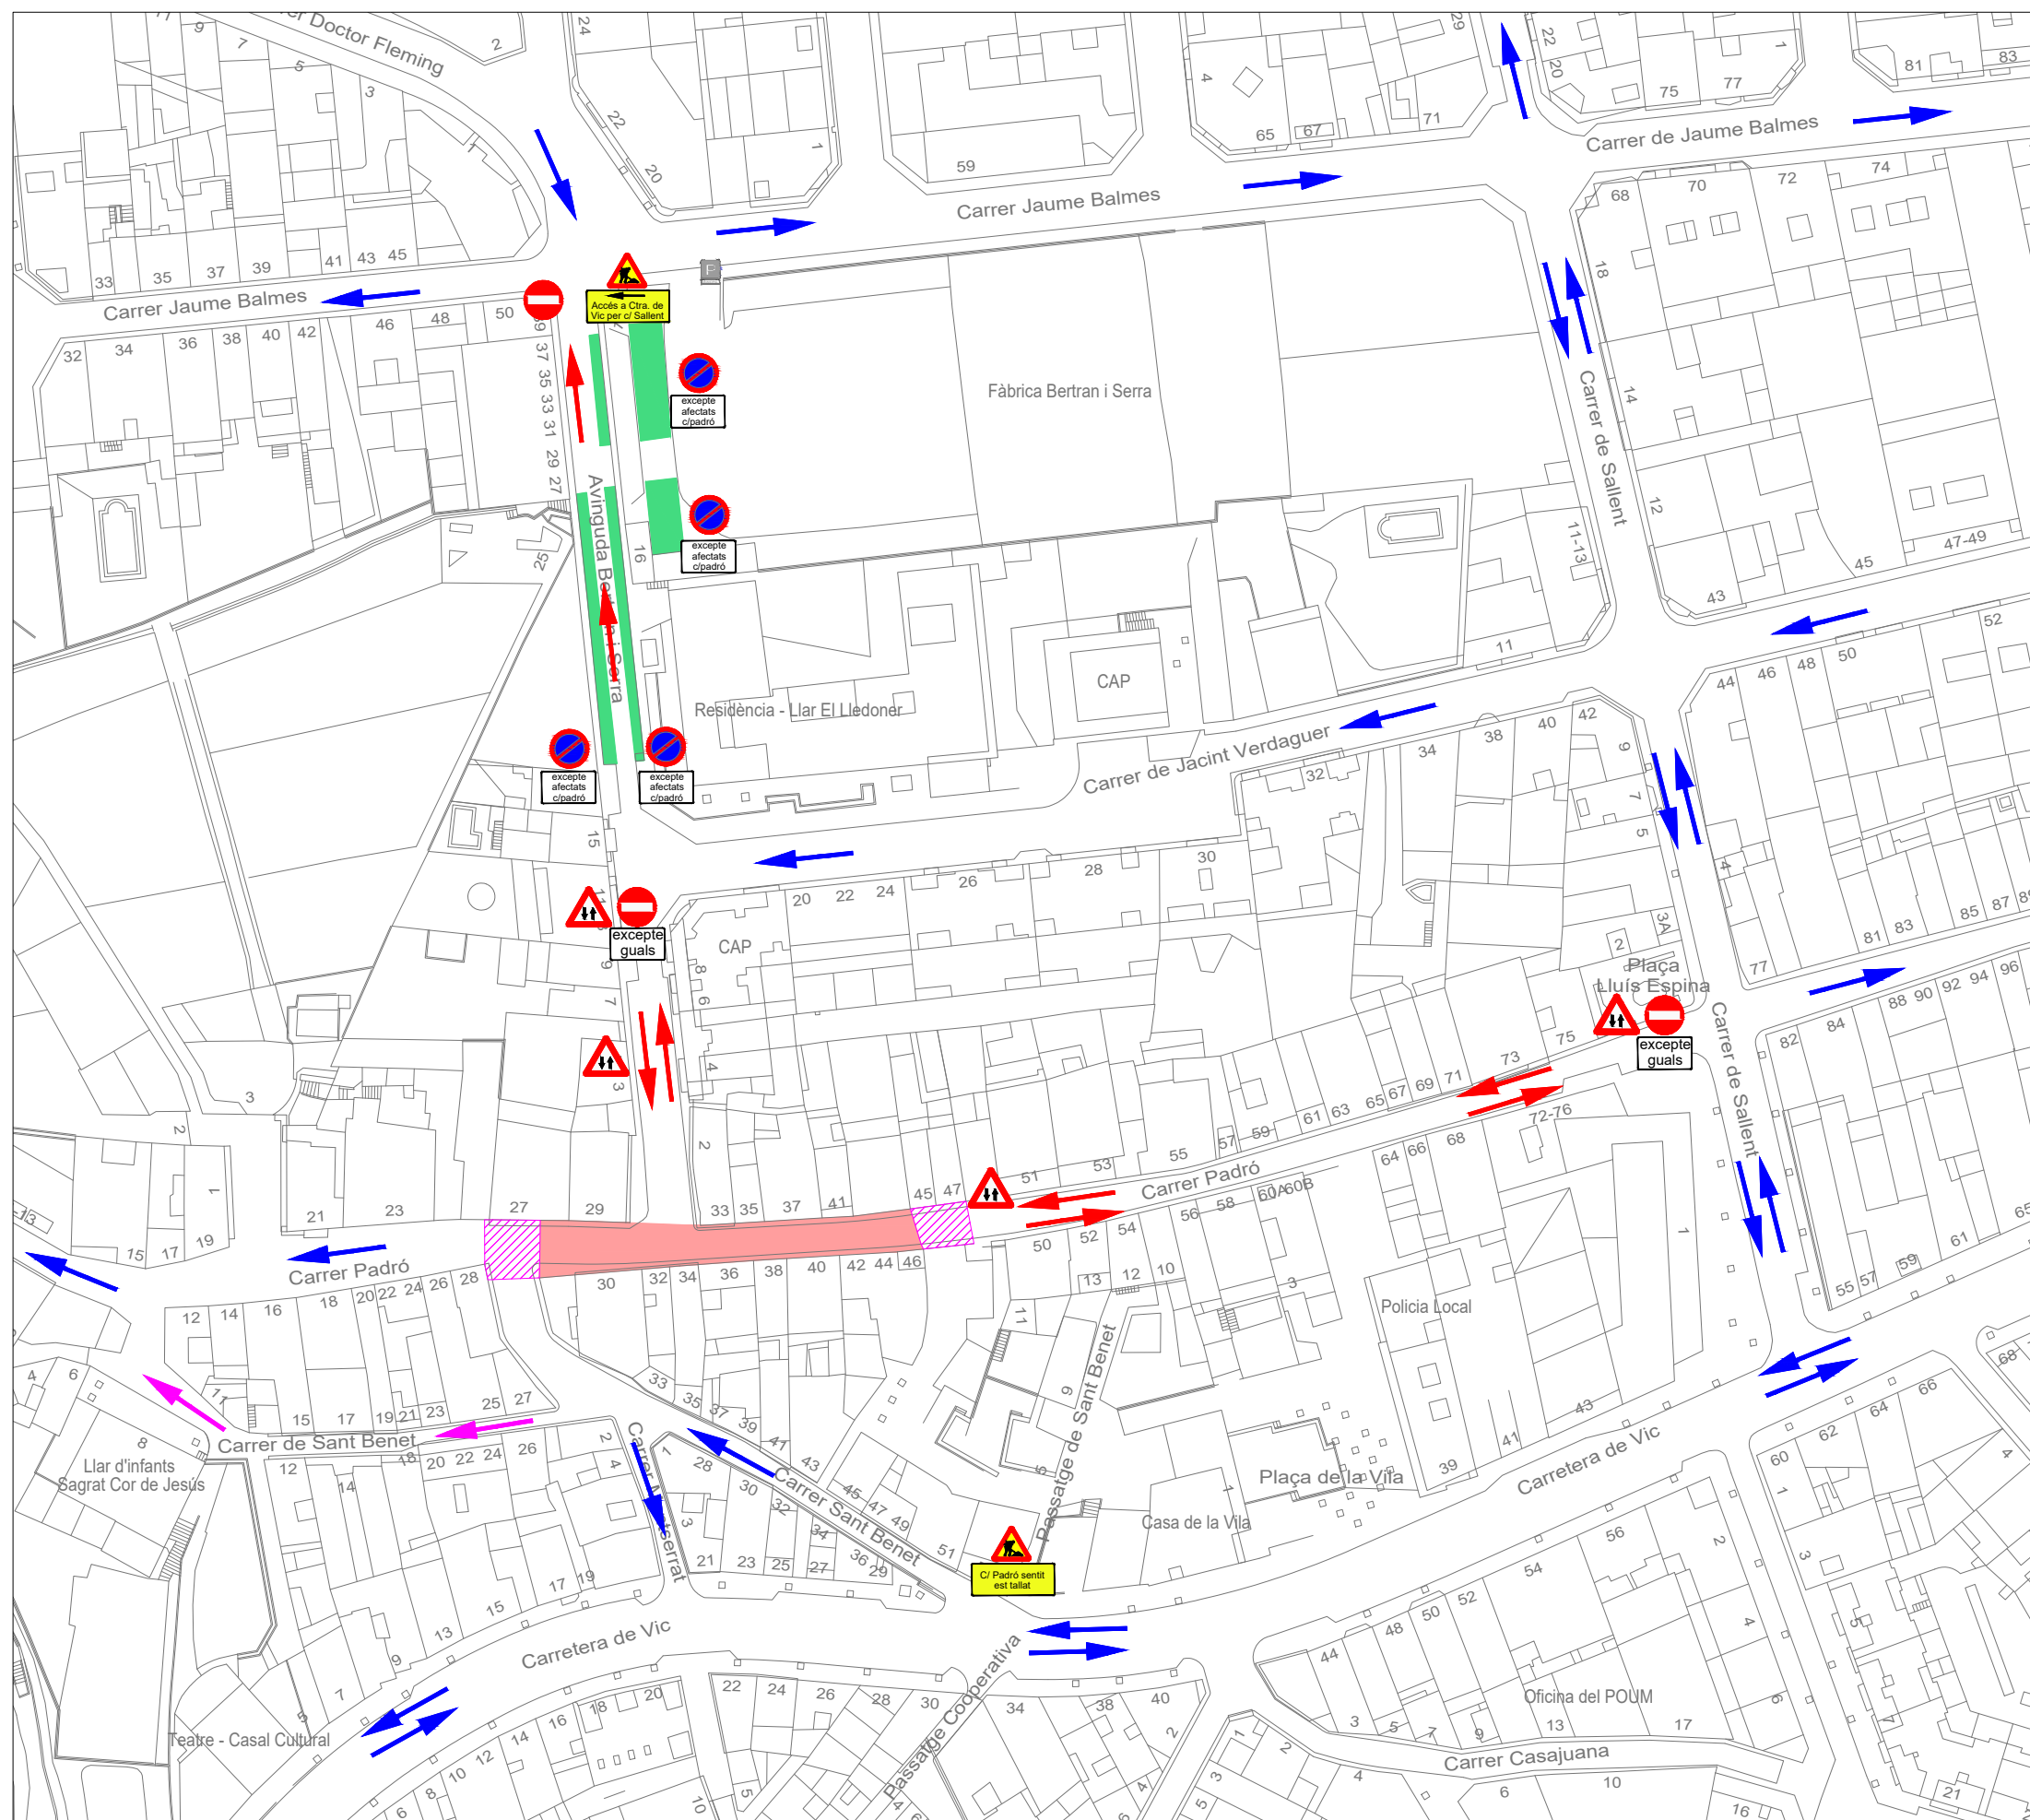

- Àmbit d'afectació de les obres previstes fase 1
- Àmbit d'afectació puntual de les obres previstes fase 1
- Aparcament reservat per veïns afectats carrer Padró fase 1 (30 plaçes)
- Direcció de trànsit existent
- Direcció de trànsit modificat durant les obres previstes fase 1
- Canvi de direcció de trànsit puntual durant les obres previstes fase 1